

# 1. Patro

**Kontejner č.3  
Kolovna office**

Manager office Kolovna

Kuchyňská linka

Kuchyňka

office skříň

Kolovna office

**Kontejner c.10  
Espace zasedačka**

**Kontejner č.9  
Espace office**

Manager office Espace



Rozměr dle manager office kolovna

**Bike showbox Kolovna**  
osvětlení viz obrázek níže



DETAIL F  
MÉRITKO 1 : 35

ŘEZ E-E  
MÉRITKO 1 : 50

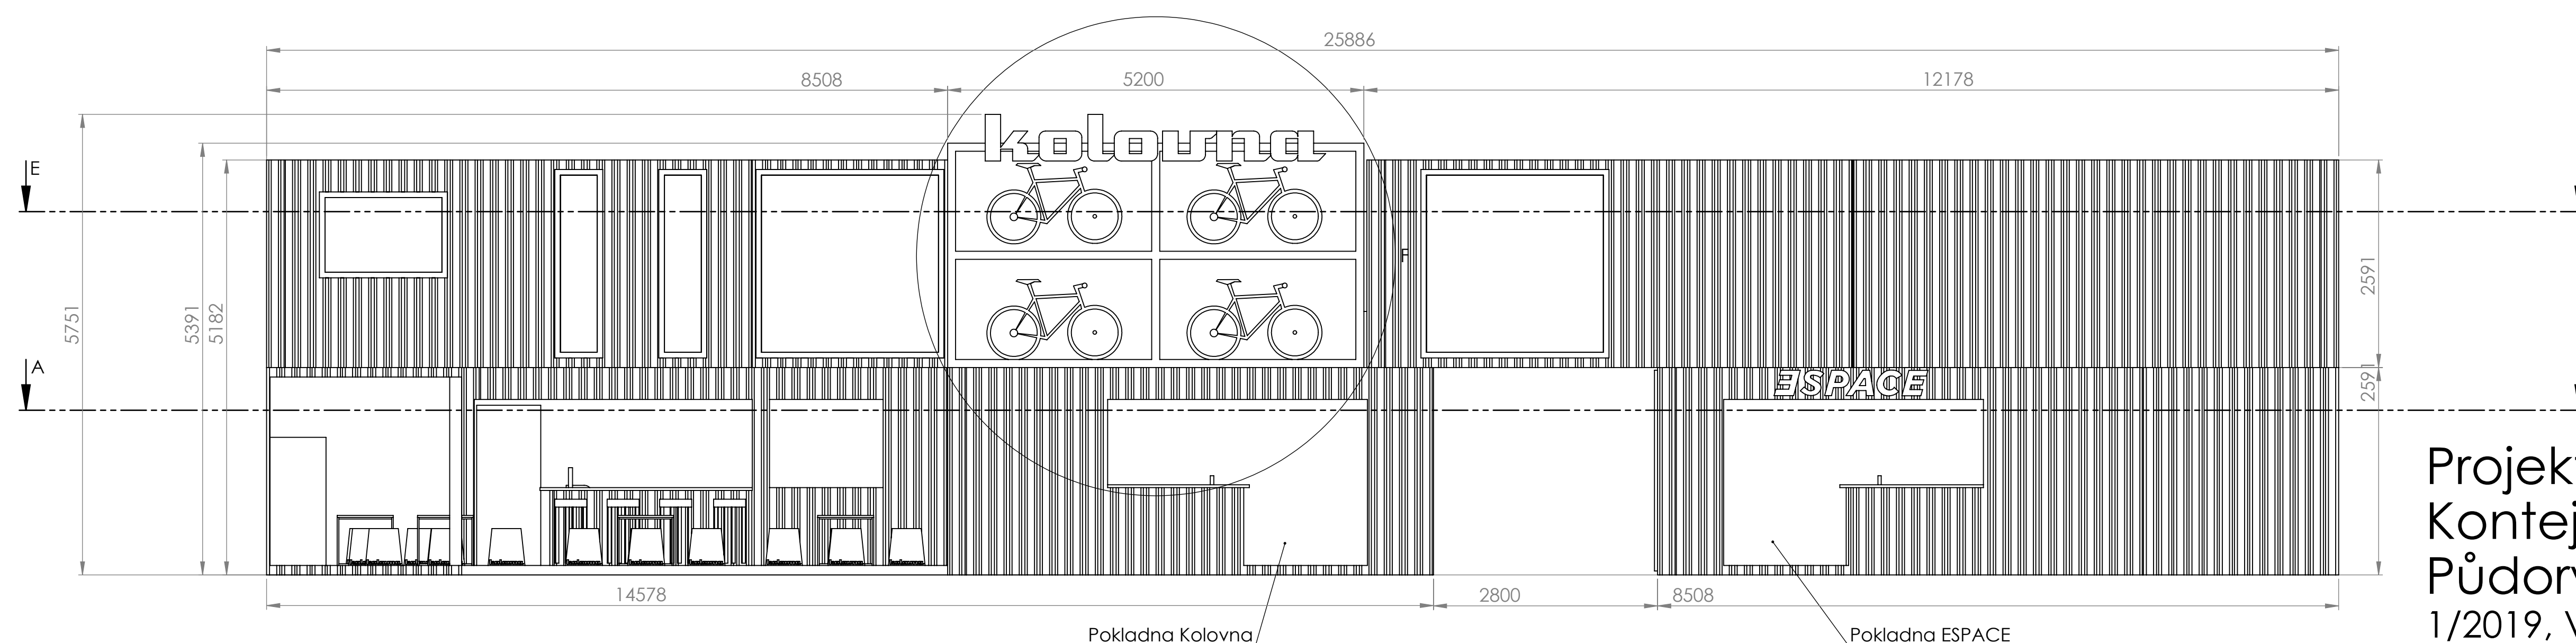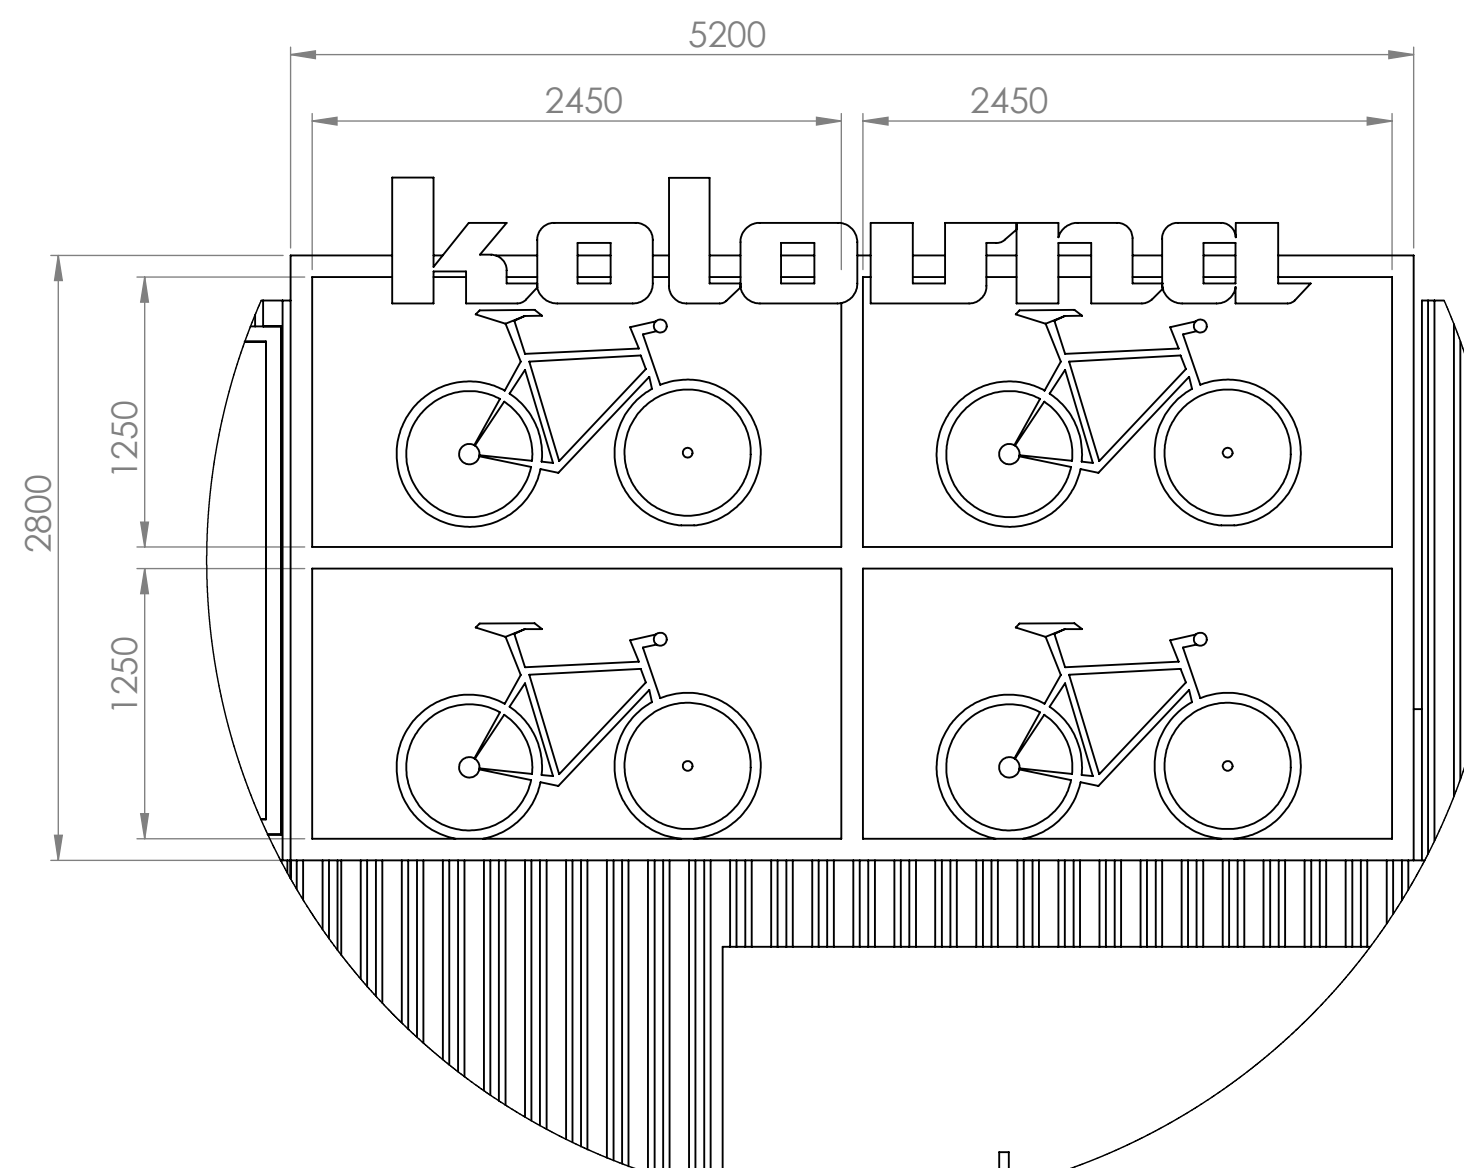

Projekt Avion Jih:  
Kontejnery, Kolovna + Espace  
Půdorys 1.p  
1/2019, VER\_01